


# ハーモニーホール座間 〈座間市立市民文化会館〉

## 大ホール断面図 (s : 1 / 100)

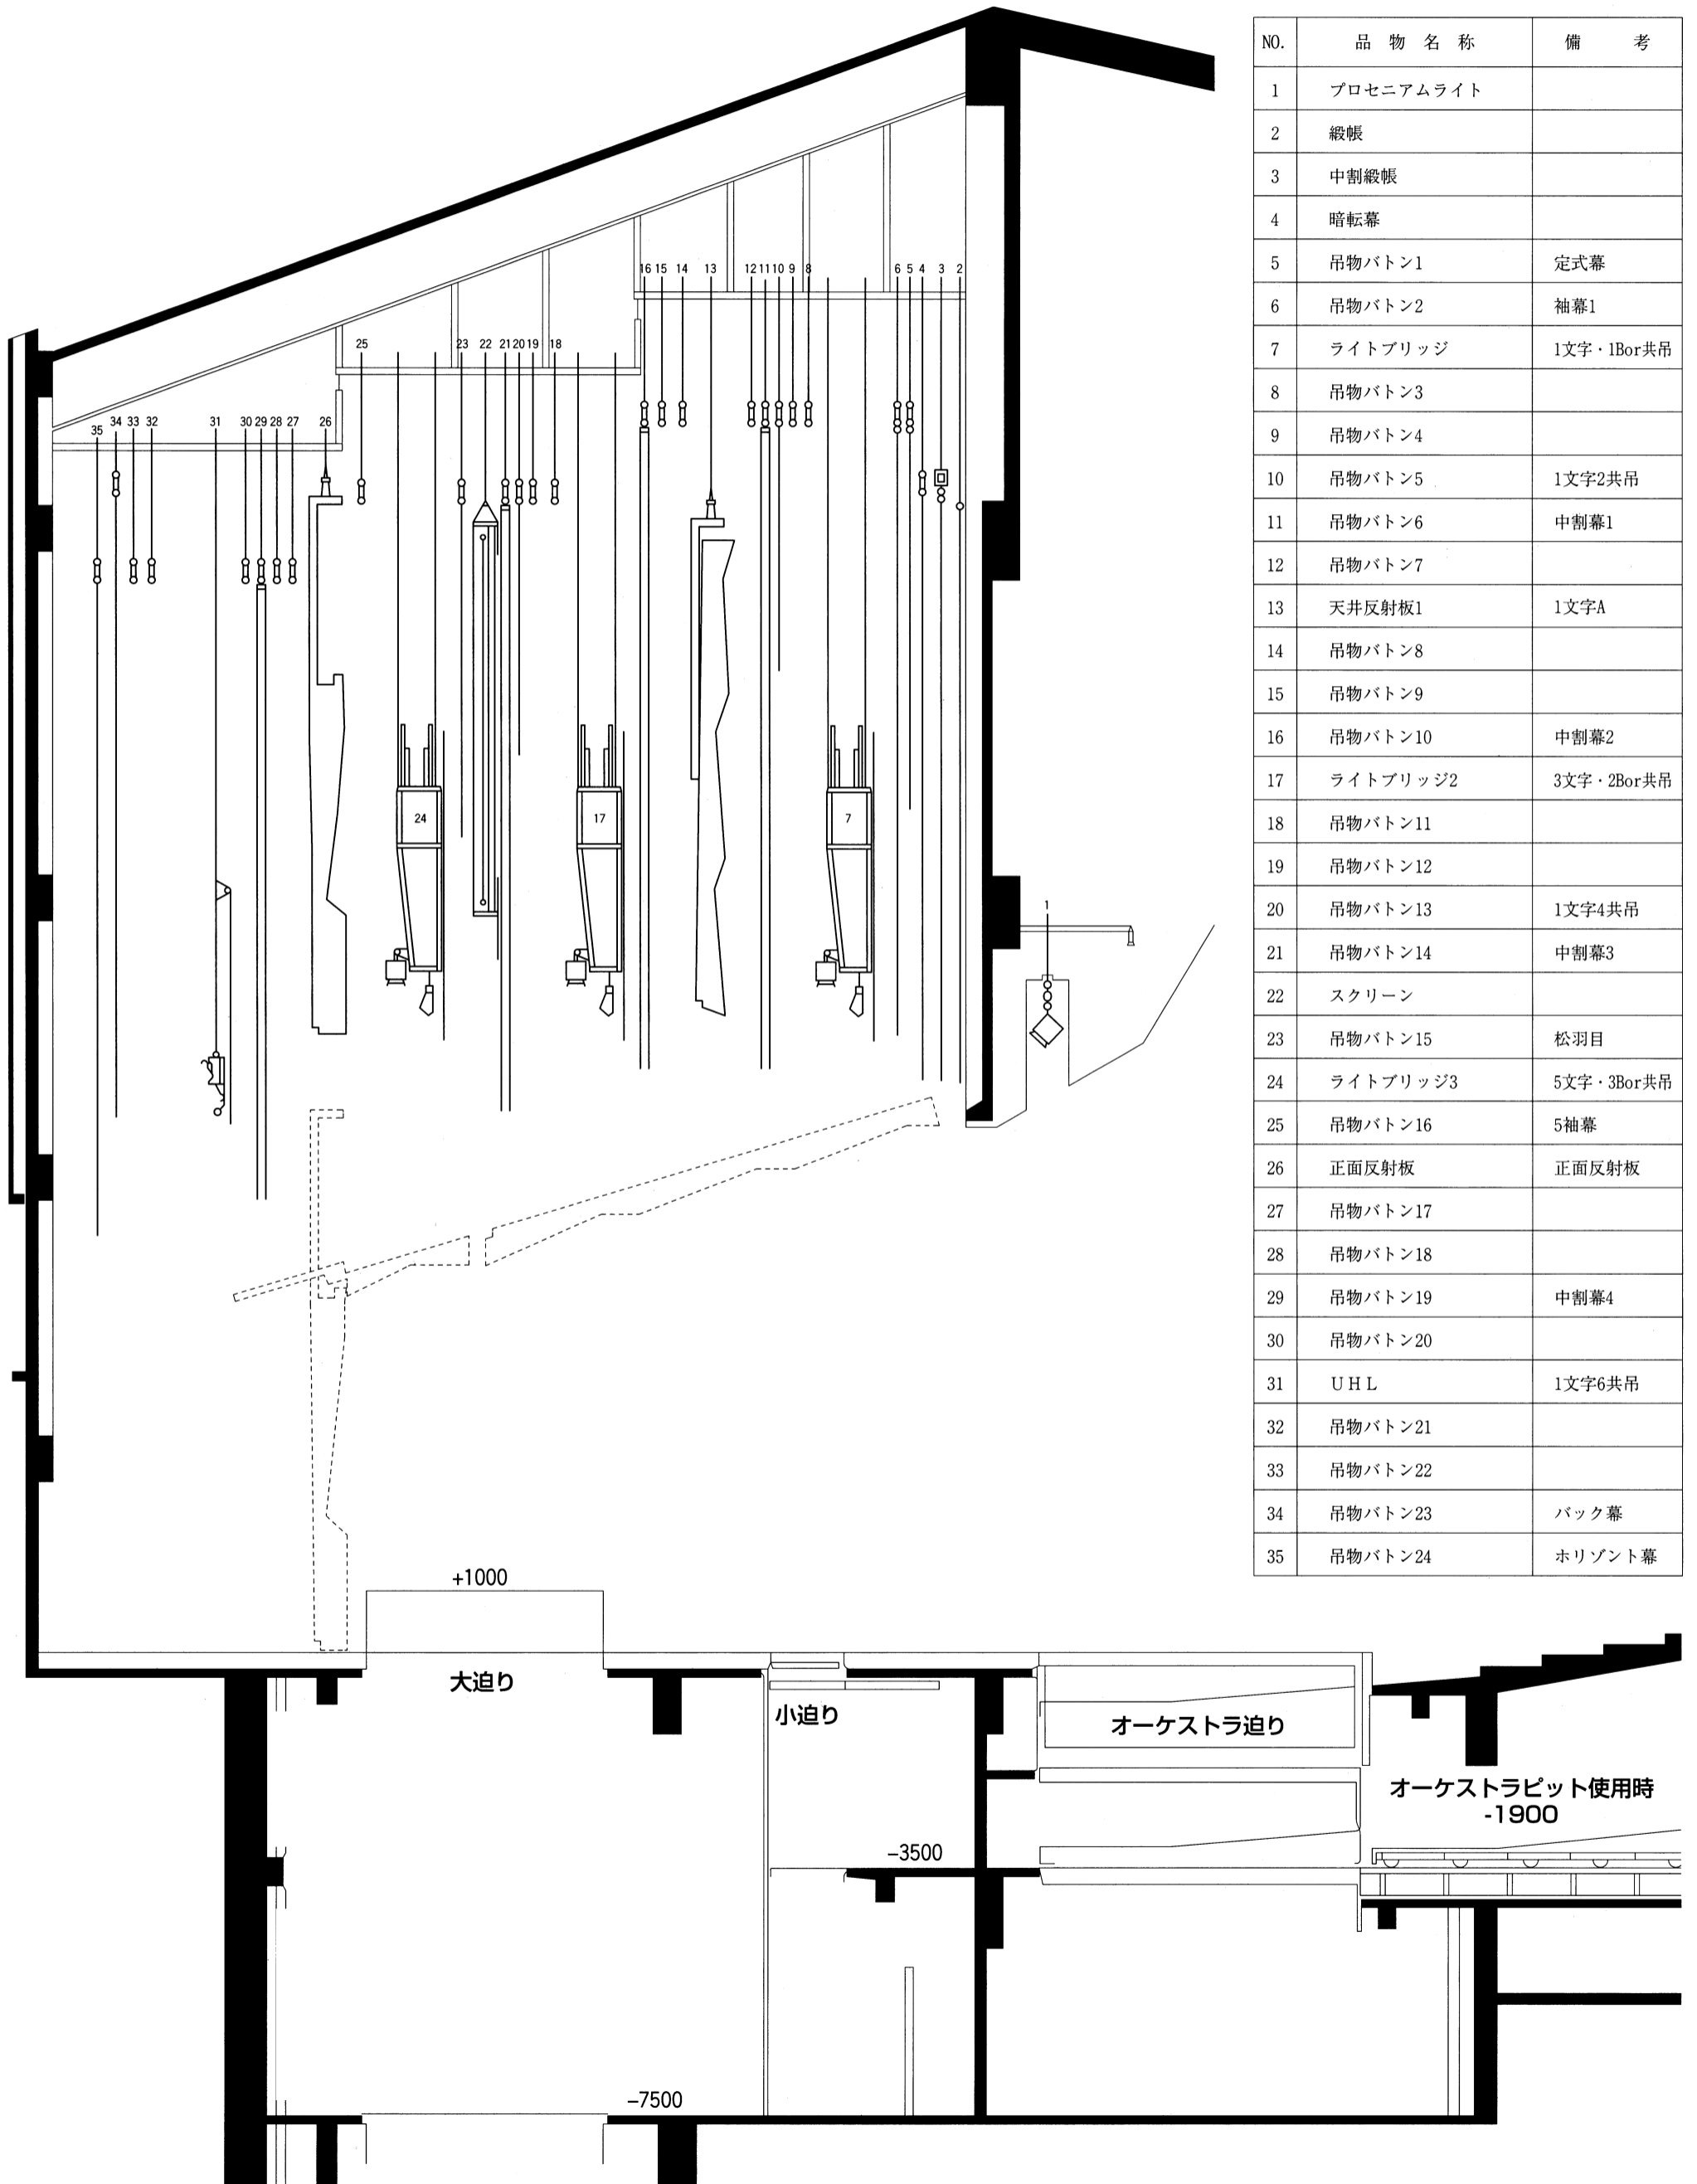

NO.	品物名称	備考
1	プロセニウムライト	
2	緞帳	
3	中割緞帳	
4	暗転幕	
5	吊物バトン1	定式幕
6	吊物バトン2	袖幕1
7	ライトブリッジ	1文字・1Bor共吊
8	吊物バトン3	
9	吊物バトン4	
10	吊物バトン5	1文字2共吊
11	吊物バトン6	中割幕1
12	吊物バトン7	
13	天井反射板1	1文字A
14	吊物バトン8	
15	吊物バトン9	
16	吊物バトン10	中割幕2
17	ライトブリッジ2	3文字・2Bor共吊
18	吊物バトン11	
19	吊物バトン12	
20	吊物バトン13	1文字4共吊
21	吊物バトン14	中割幕3
22	スクリーン	
23	吊物バトン15	松羽目
24	ライトブリッジ3	5文字・3Bor共吊
25	吊物バトン16	5袖幕
26	正面反射板	正面反射板
27	吊物バトン17	
28	吊物バトン18	
29	吊物バトン19	中割幕4
30	吊物バトン20	
31	UHL	1文字6共吊
32	吊物バトン21	
33	吊物バトン22	
34	吊物バトン23	バック幕
35	吊物バトン24	水平幕